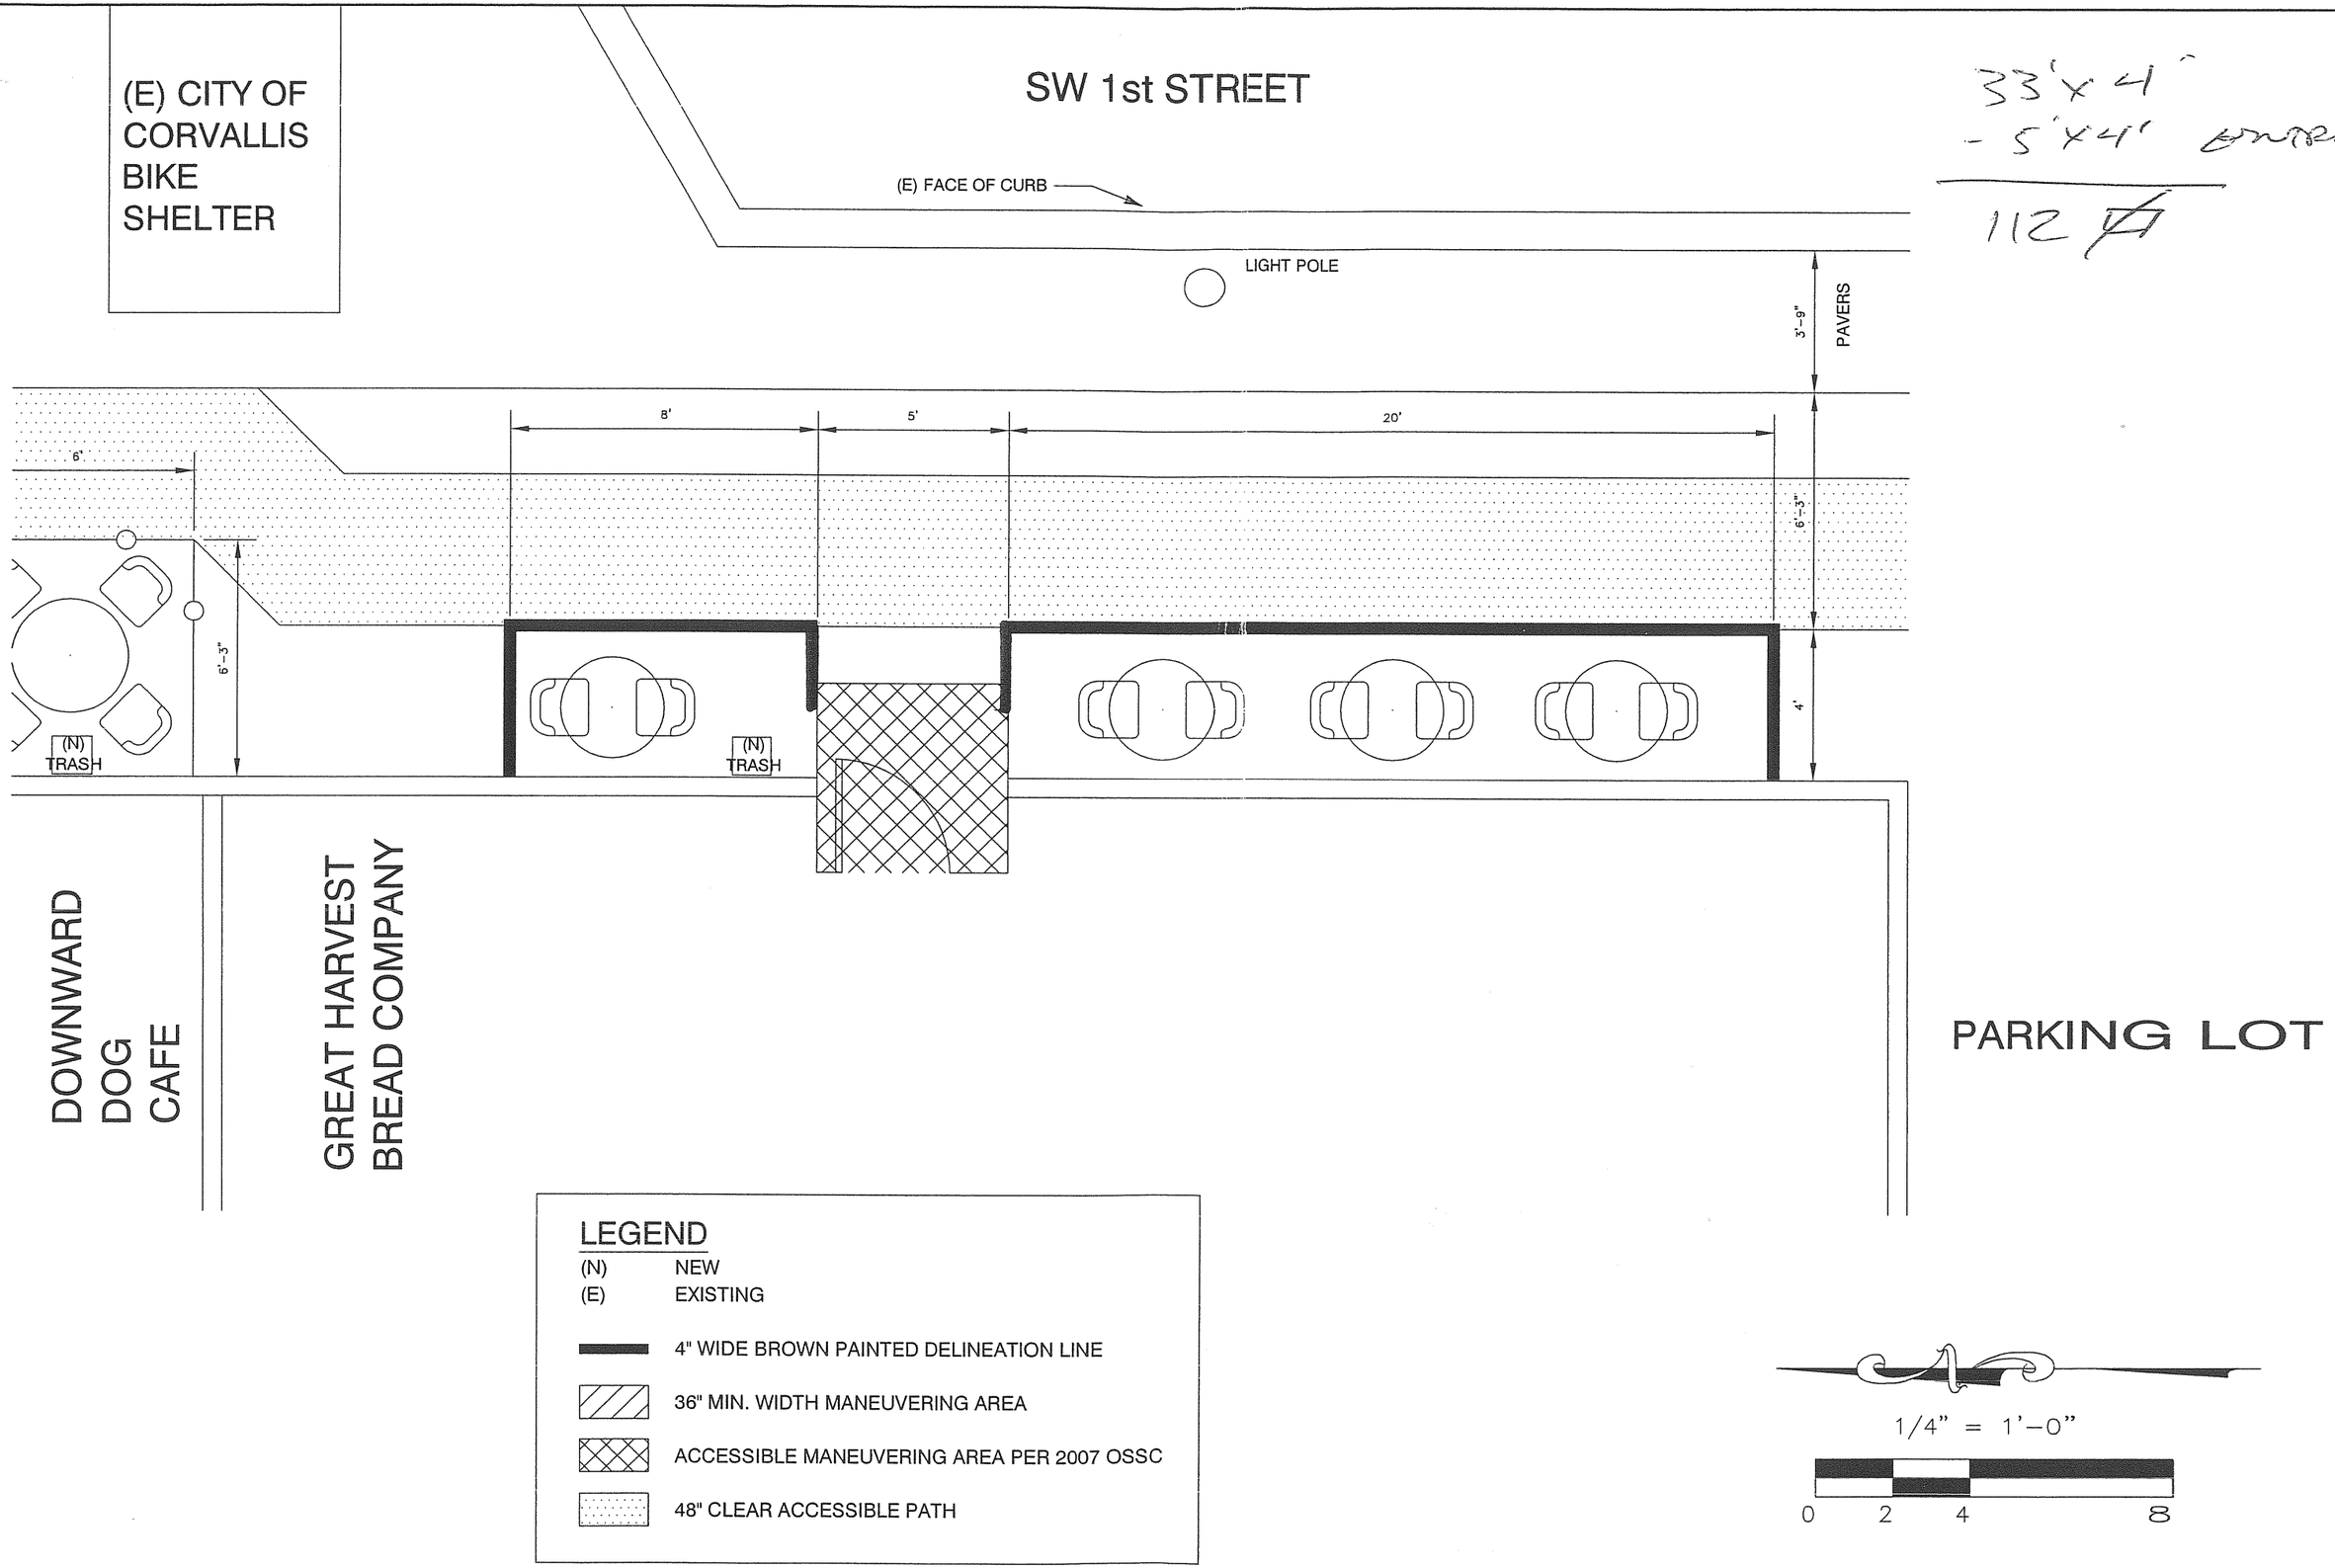

33'x4'
- 5'x4' ENTRANCES
112 ☐